


MAARAHVA LAADA TOIMUMISAEONE LIIKLUSKORRALDUS
MAANTEEL nr. 2 TALLINN - TARTU - VÖRU - LUHAMAA km 273,935 - 277,495
(22.06.2024 KELL 7:00 - 18:00)

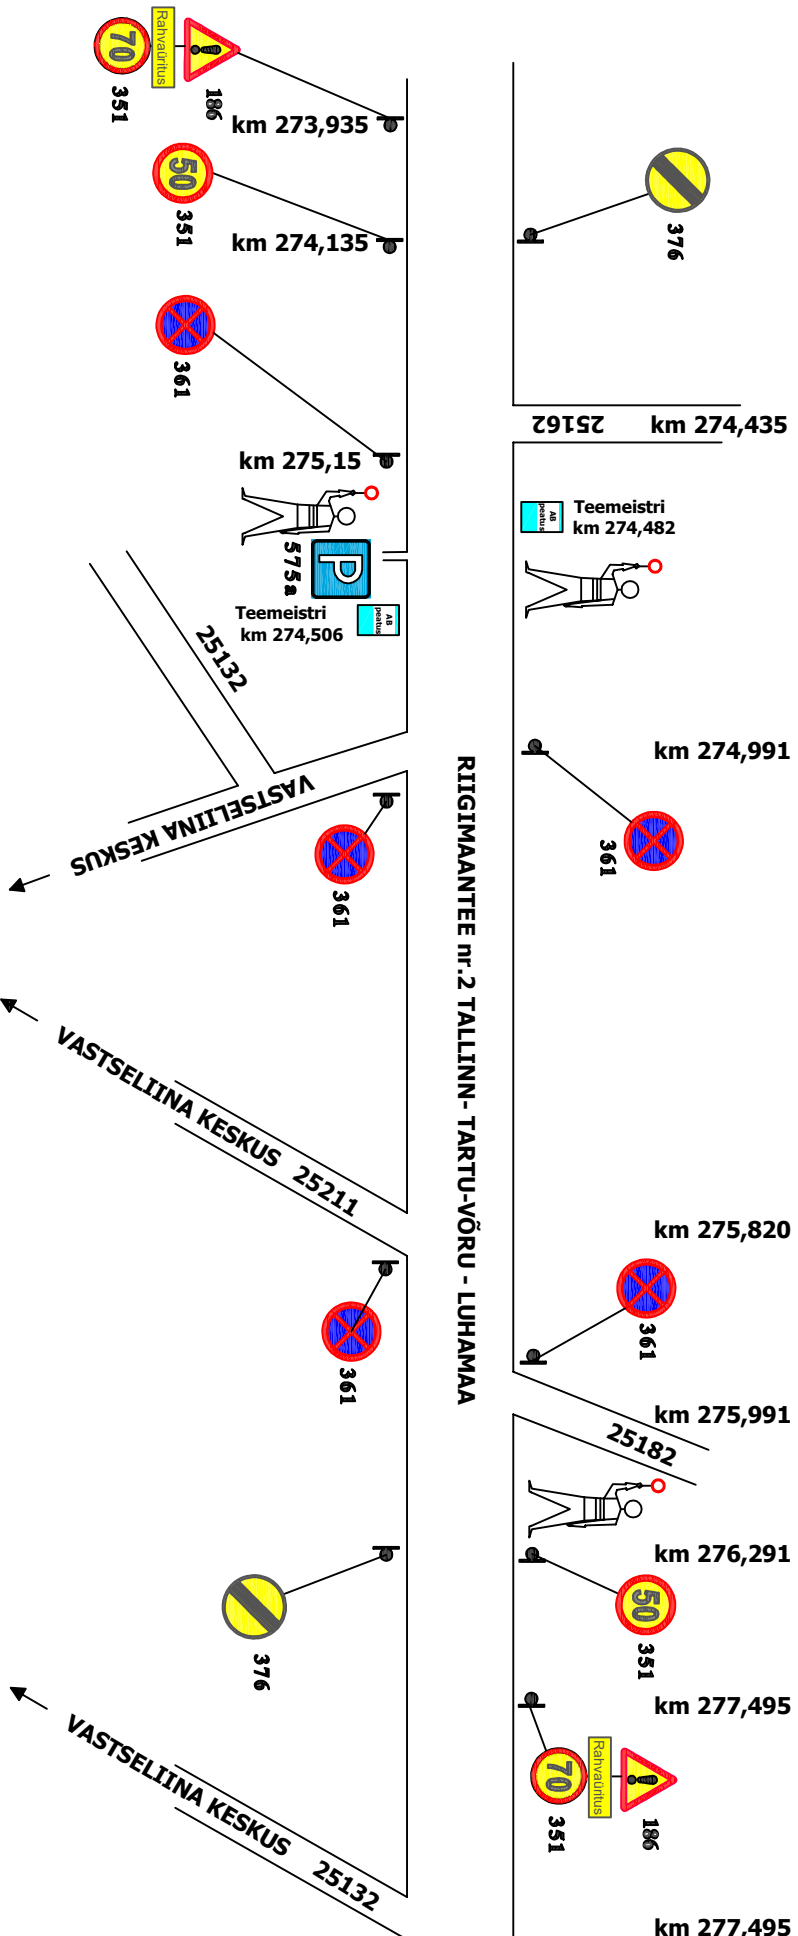

Maarahva laad Vastseliinas
22.06.2024

Maarahva laad Vastseliinas		22.06.2024	
<p>Liikluskorraldus riigimaanteel nr.2 Tallinn - Tartu - Võru-Luhamaa km 273,9 - 277,5</p>			
Telliju: Vastseliina Piiskoplinnuse SA		Kampaia: 02.2024	
Insener: CAD/Prof: A.Voitka		Mõda:	
Kontrolis:		Lahit:3 Lahut:1	
Kinnitas: Saadum:		Joonis: A4	
E-post: ahtivoitka@gmail.com		Töö nr.:	
KUTSETUNNISTUS NR 129219		Tel 53408132	
Isikukood 35411136511			

22.06.2024 toimuva rahvaühituse aegne
 liikluskorraldusskeem
 kooskõlastatud: