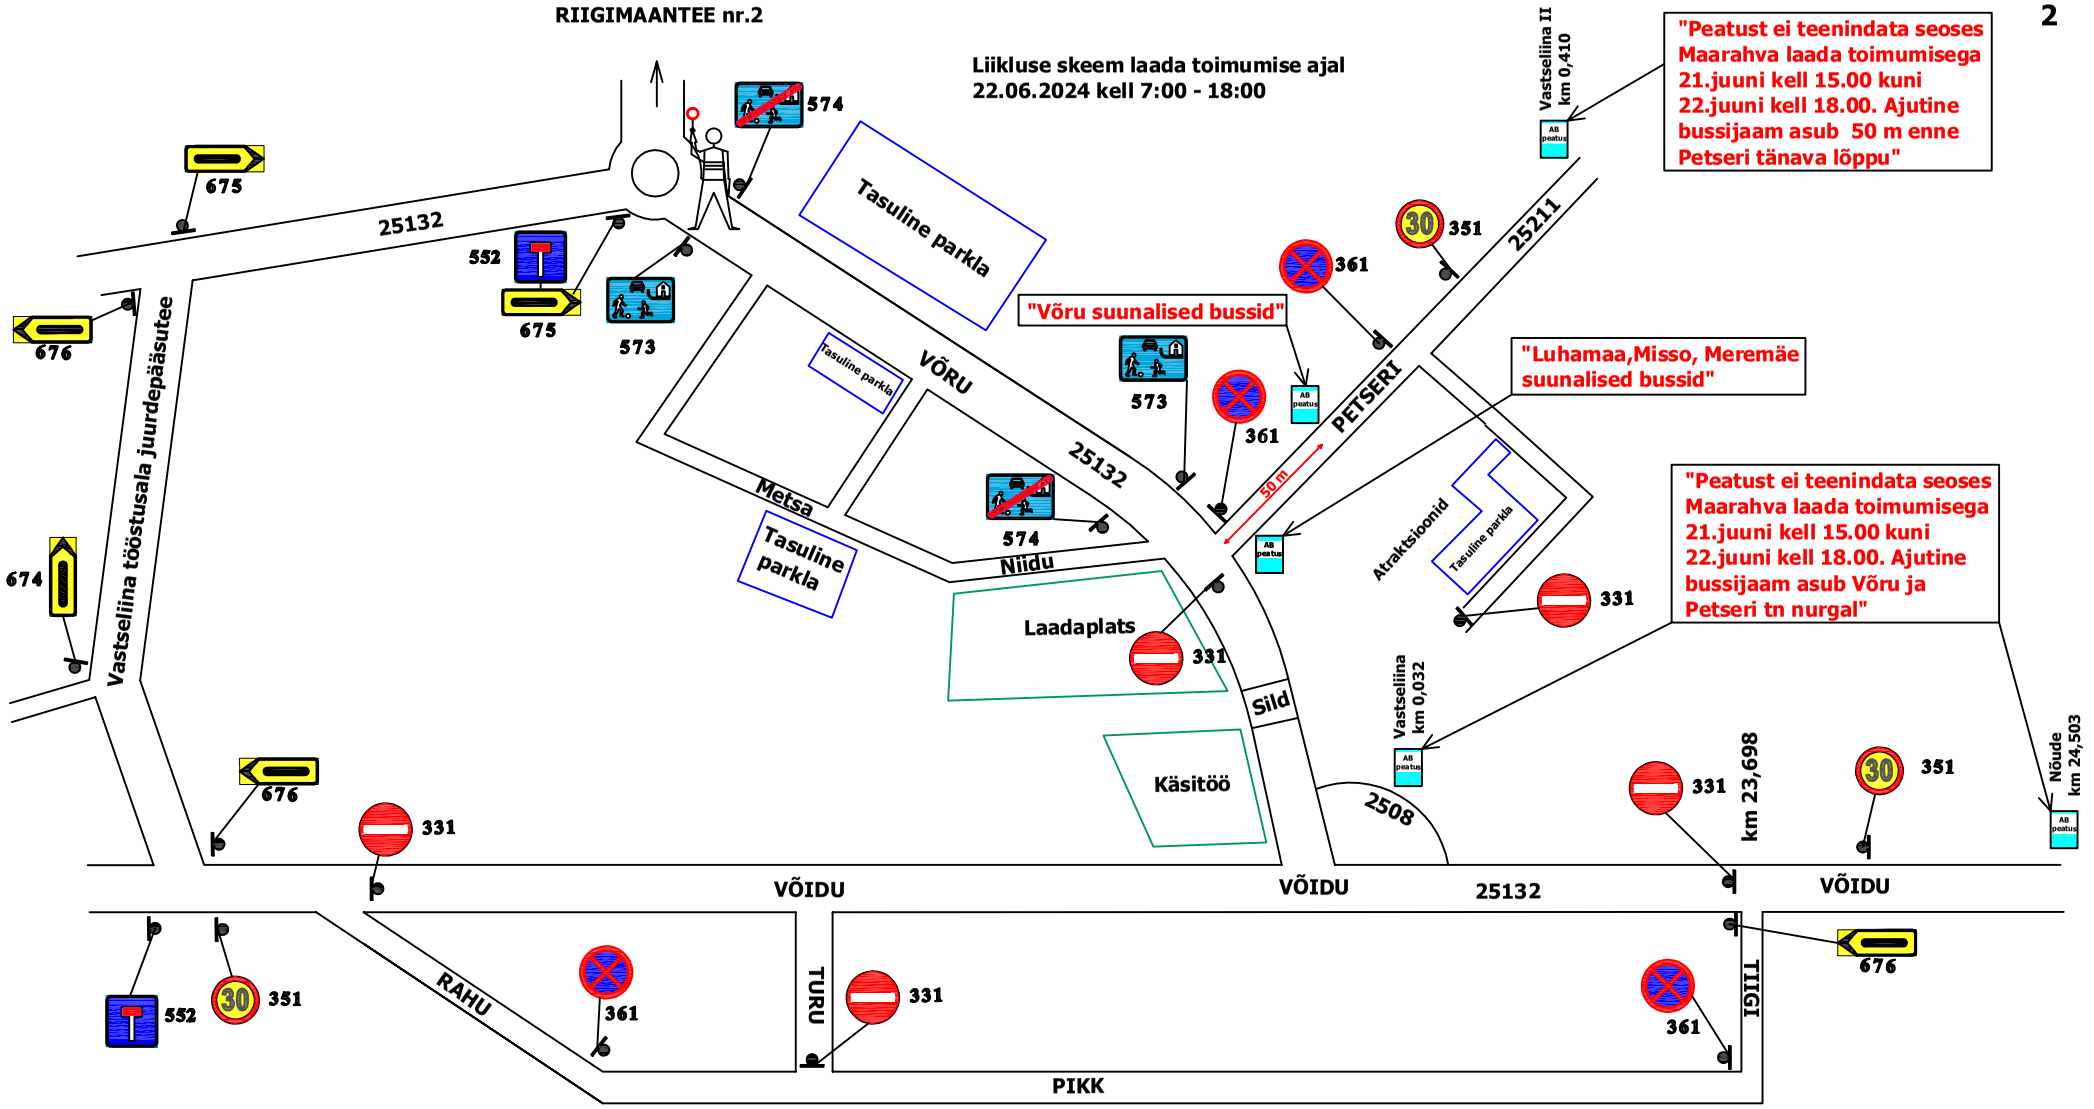

22.06.2024 toimuva rahvaürituse aegne liikluskorraldusskeem kooskõlastatud

Maarahva laat Vastseliinas 22.06.2024

Joonis: Liikluskorraldus riigmaanteedel nr 25132 ja 25211

KUTSETUNNISTUS NR 129219
Isikukood 35411136511
E-post: ahtivoitka@gmail.com
Tel 53408132

Tellija: Vastseliina Piiskoplinnuse SA	Kuupäev: 02.2024
Insener:	
CADproj.: A.Voitka	Mõõt:
Kontrollis:	Lehti:3 / Leht :2
Kinnitas.:	Joonis: A4
Staadium:	Töö nr.: